

À LOUER

CH-1700 Fribourg, Route des Daillettes 2a et 2b

Halle de stockage non chauffée d'env. 114 m² avec porte d'accès camion

-



Descriptif

ACCÈS - SITUATION

- Dans un groupe d'immeubles commerciaux/industriels, en bordure de zone industrielle, à proximité immédiate de la route de la Fonderie, idéalement situés à 2,5 km des accès à l'autoroute A12, à 3 mn à pied de l'arrêt de bus "Châtelet" (280 m), à 2 km de la gare CFF.
- Deux surfaces de bureau d'env. 335 m² et 59 m².
- Trois locaux artisanaux/atelier/stockage respectivement d'env. 525 m², 114 m² et 101 m².
- Surfaces idéales pour sociétés de services, entreprises de peinture, entreprises générales, entreprises de bâtiment, garages, etc.
- Accès aux locaux de plain-pied pour un déchargement facilité des camions et véhicules de livraison.
- Grandes portes permettant l'accès de véhicules à l'intérieur de certaines surfaces.
- Divers accès aux locaux directement depuis l'extérieur.

Caractéristiques

| | | | |
|---------------|-----------------------------|---------------|----------------------------|
| Disponibilité | A convenir | pièce | 1 |
| Type | Halle industrielle | Situé au | Rez-de-chaussée |
| Référence | 76703.Daillettes 2b2 | Surface utile | ~ 114 m² |

| | |
|-----------------|--------------------------------|
| Prix de l'objet | CHF 1'235.-/mois + ch. |
| Charges | CHF 67.-/mois (Forfait) |

Commodités

Environnement

- > Zone industrielle/commerciale
- > Gare

Intérieur

- > Accès pour handicapés

- > Arrêt de bus
- > Entrée/sortie autoroute

- > Lumineux


Equipement

- > Kitchenette
- > Téléphone
- > Fax


- > Connexion Internet
- > Raccordement à l'eau
- > Raccordement électrique

Photo(s)



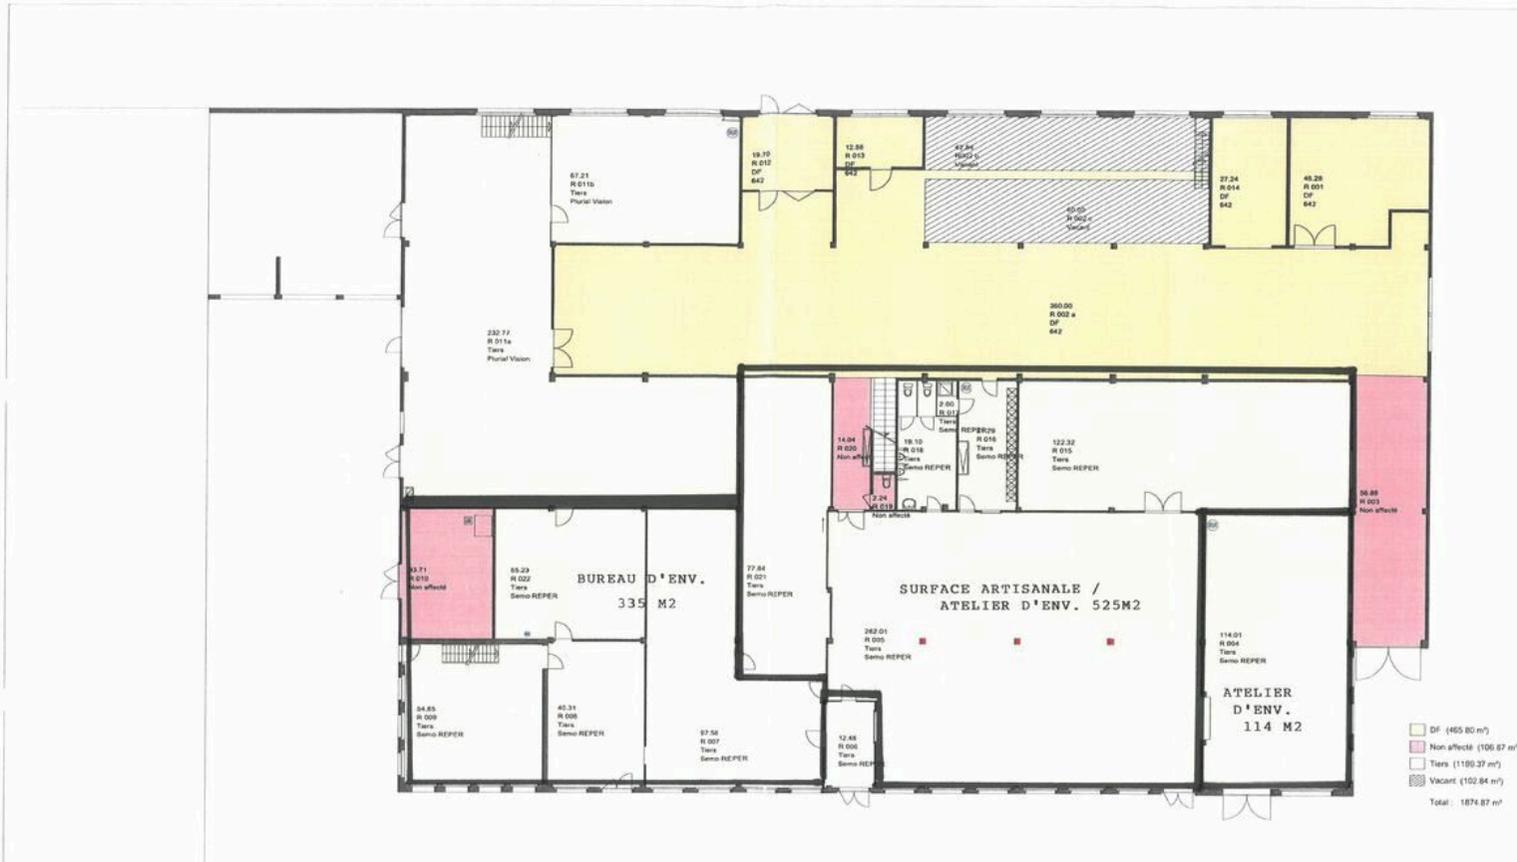

| | | |
|---|--------------------------|-------------------|
| Site : Fribourg | | Echelle : 1:200 |
| Bâtiment : Daillettes 2b | | Date : 29 06 2009 |
|  | Niveau : Rez-de-chaussée | Visa : GL |
| | | N° Plan : 00R |

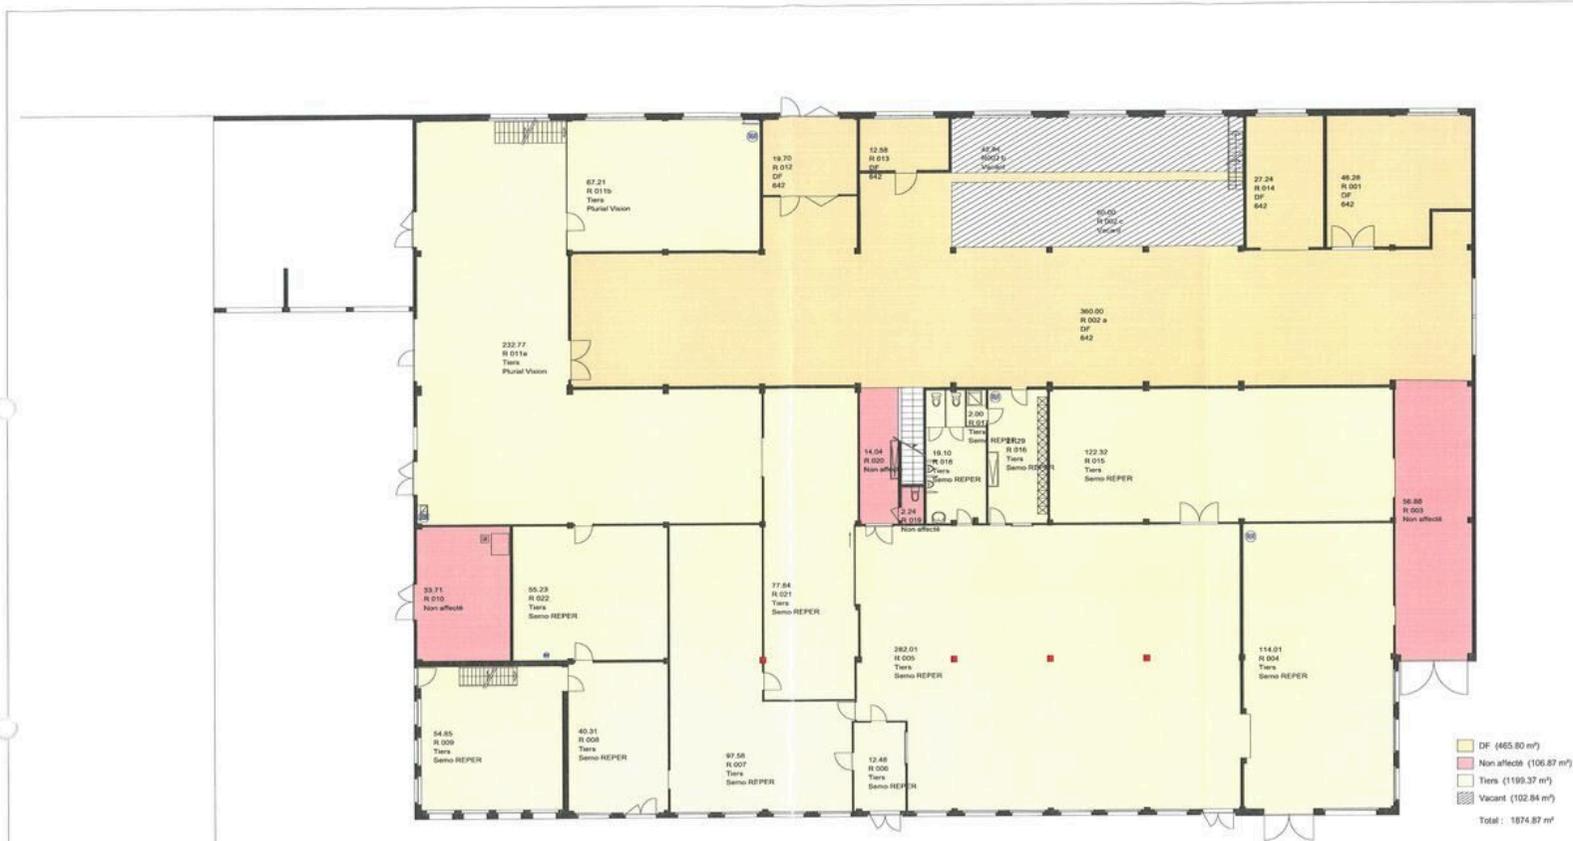

| | | |
|---|--------------------------|-------------------|
| Site : Fribourg | | Echelle : 1:200 |
| Bâtiment : Daillettes 2b | | Date : 29 06 2009 |
|  | Niveau : Rez-de-chaussée | Visa : GL |
| | | N° Plan : 00R |

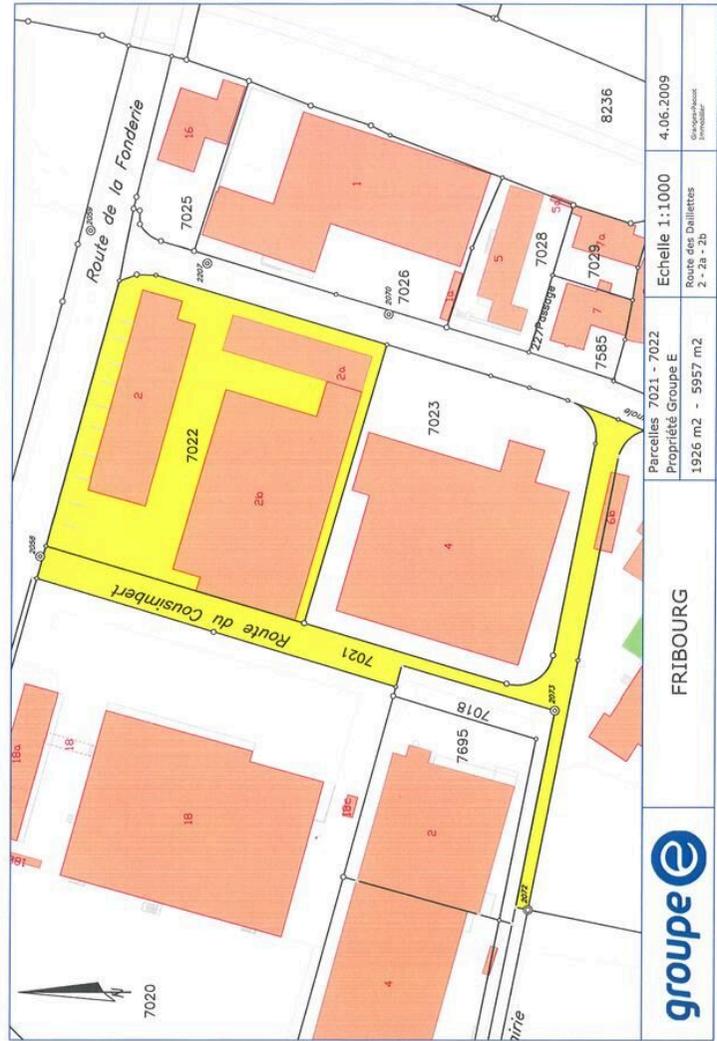








Tableau des objets

| Référence | Type | Étage | Pièces | Prix | Statut |
|-----------------------|---------------------------|------------------------|----------|------|----------------|
| #3182423 | Bureau | Rez-de-chaussée | 6 | - | À louer |
| Daillettes 2a1 | Bureau | Rez-de-chaussée | - | - | À louer |
| Daillettes 2a2 | Atelier | Rez-de-chaussée | 2 | - | À louer |
| Daillettes 2b1 | Bureau | Rez-de-chaussée | 6 | - | À louer |
| Daillettes 2b2 | Halle industrielle | Rez-de-chaussée | 1 | - | À louer |
| Daillettes2b3 | Atelier de fabrication | Rez-de-chaussée | 3 | - | À louer |

Contact

REGIE DE FRIBOURG SA

Rue Saint-Pierre 1
1701 Fribourg

Tél.: 026 350 55 11
reception@rfsa.ch
<https://www.rfsa.ch>

Contact visite

Madame Anne-Marie Perroud
anne-marie.perroud@rfsa.ch



Notes
