

ZU VERMIETEN

CH-1696 Vuisternens-en-Ogoz, Chemin du Bregeau 2

[529.1.52901520011](tel:529.1.52901520011)

CHF 1'660.-/Monat + NK



Angaben

Verfügbarkeit **01.02.2026**

Typ **Wohnung**

Referenz **529.1.52901520011**

Zimmer **4.5**

Stockwerk **1. Stock**

Baujahr **2017**

Heizanlage **Wärmepumpe**

Wärmeverteilung **Bodenheizung**

Wohnfläche **104 m²**

Parkplätze **Ja, obligatorisch**

Preis des Objekts **CHF 1'660.-/Monat + NK**

Nebenkosten **CHF 290.-/Monat (Nicht enthalten)**

Eigenschaften

Umgebung

- > Dorf
- > Ländlich
- > Berge
- > Geschäfte
- > Post
- > Restaurant(s)
- > Bushaltestelle
- > Autobahnanschluss
- > Kinderfreundlich
- > Kindergarten
- > Primarschule
- > Sekundarschule

Aussenbereich

- > Balkon(e)
- > Parkplatz

Innenbereich

- > Behindertengerecht
- > Lift
- > Privates Badezimmer
- > Keller
- > Einbauschränk
- > Dreifachverglasung
- > Hell
- > Lichtdurchflutet
- > Haustiere gestattet

Ausstattung

- > Moderne Küche
- > Möblierte Küche
- > Kochherd
- > Glaskeramik
- > Backofen
- > Kühlschrank
- > Geschirrspüler
- > Kabelfernsehen
- > Gegensprechanlage
- > Hauswart

Boden

- > Fliesen
- > Parkett

Zustand

- > Neuwertig

Ausrichtung

- > Norden
- > Osten
- > Westen

Besonnung

- > Optimal
- > Ganzer Tag besonnt

Aussicht

- > Schöne Aussicht
- > Freie Aussicht
- > Ohne Visavis
- > Ländlich

Stil

- > Modern

Baustandard

- > BBC (Gebäude mit niedrigem Verbrauch)


Foto(s)









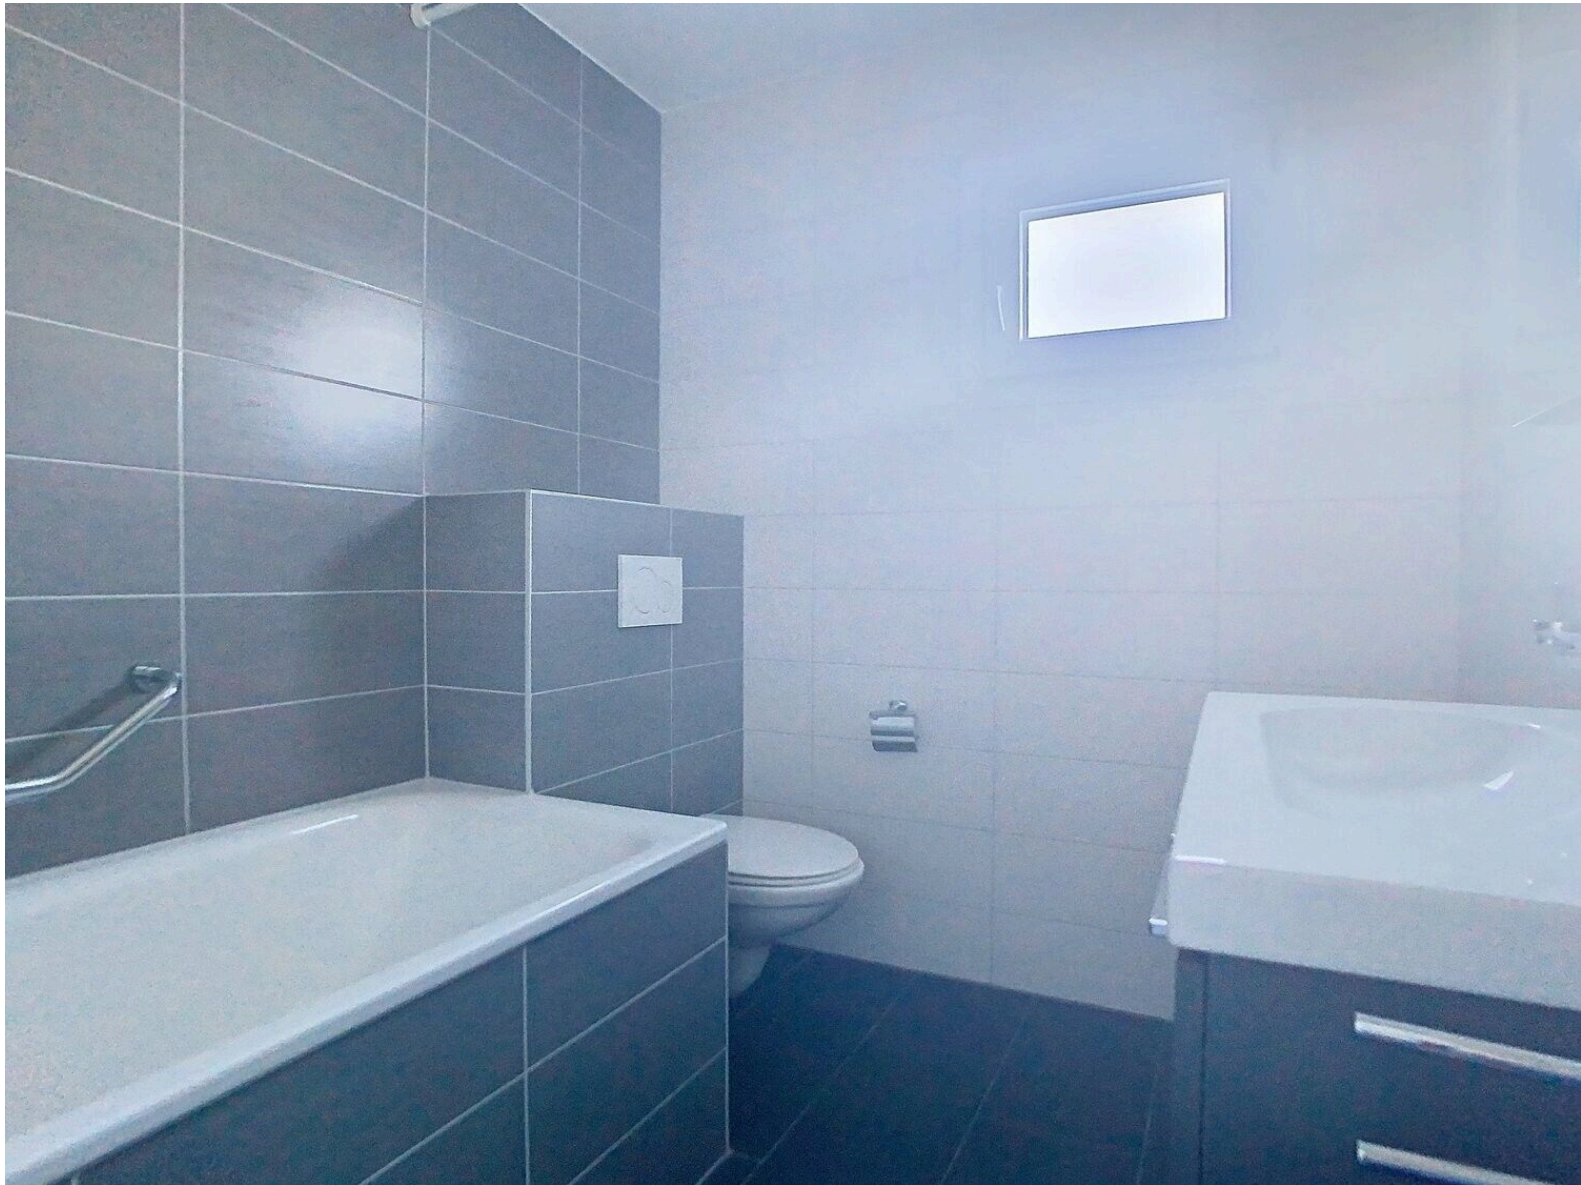













Kontakt

REGIE DE FRIBOURG SA

Rue Saint-Pierre 1
1701 Fribourg

Telefon: 026 350 55 11
reception@rfsa.ch
<https://www.rfsa.ch>

Besichtigungskontakt

Manon Heurtebise
remcat.regiedefribourg@ads.flatfox.ch



Notizen

ICG IMOTHEP SA Ch. du Poth-Poth 30 1012 Le Monthoux Tél. 020 981 40 50 Fax 020 981 02 94		Construction de 3 immeubles (Pra de Vaud)		Art. 551 Valaismatten-am-Oger	
Immeuble C		EXECUTION		1er étage	
Plans n° : C - 10		Ech. 1:50		Format : A4 10/15 A3	
Date : 23.08.2016		Date : 23.08.2016		Date :	
Titre		Modification		SERIE 2	
A	19.09.2016	AC	Modification de la profondeur de la gaine (34.5cm) (saine appartement C1) pour alignement à celle du n°2		
B	19.10.2016	AC	Mise à jour du parking, parties et altitudes des immeubles à et 0		
C					
D					
E					
F					
G					
H					
I					
J					
K					

