ICG IMOTHEP SA	Construction de 3 immeubles (Pra de Vaud)	Art. 551 Vuisternens-en-Ogoz
Ch. du Petit-Flon 31 1052 Le Mont/Lausanne Tél. 021/ 691 82 60 Fax: 021/ 691 82 64	**Immeuble C** — EXECUTION	**Rez-de-chaussée détails 1 & 2**

Affaire n°: | Plan n°: C - 02 | Ech: 1/50 & 1/10 | Format: 84.10 / 59.40 | Date: 29.06.2016 | Dess: ac

SERIE 2
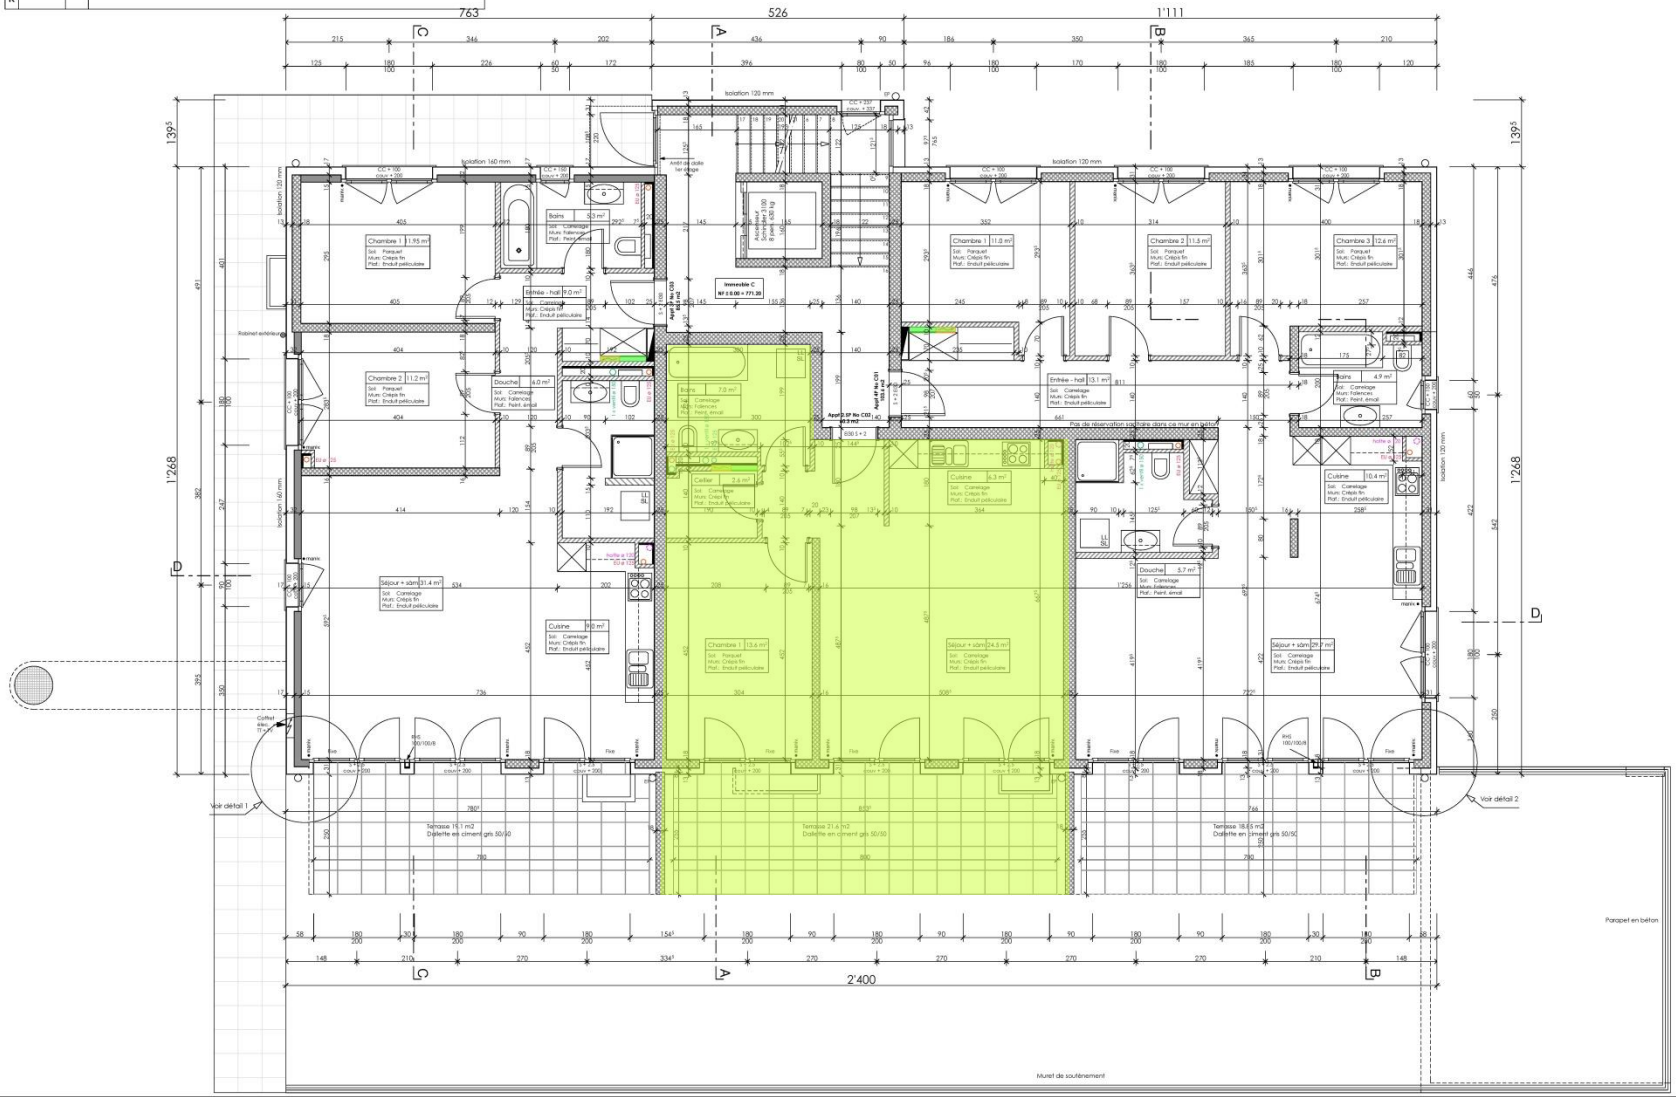
	Date de modif.	Dess.	Modification
A	3.10.2016	AC	Mise à jour du parking, pentes et altitudes des immeubles A et B
B			
C			
D			
E			
F			
G			
H			
I			
J			
K